

ΕΦΗΜΕΡΙΣ ΤΗΣ ΚΥΒΕΡΝΗΣΕΩΣ
ΤΗΣ ΕΛΛΗΝΙΚΗΣ ΔΗΜΟΚΡΑΤΙΑΣ

ΑΘΗΝΑ 25 ΙΟΥΛΙΟΥ 1990	ΤΕΥΧΟΣ ΤΕΤΑΡΤΟ	ΑΡΙΘΜΟΣ ΦΥΛΛΟΥ 389

ΠΕΡΙΕΧΟΜΕΝΑ

ΑΝΑΔΑΣΩΣΕΙΣ

ΑΠΟΦΑΣΕΙΣ

ΑΠΑΛΛΟΤΡΙΩΣΕΙΣ

ΑΠΟΦΑΣΕΙΣ

ΑΝΑΚΟΙΝΩΣΕΙΣ

ΠΟΛΕΟΔΟΜΙΑ

ΑΠΟΦΑΣΕΙΣ

ΑΝΑΔΑΣΩΣΕΙΣ

ΑΠΟΦΑΣΕΙΣ

Αριθ. 1483 (1)

Άρση αναδάσωσης έκτασης στη θέση Ξηρόκαμπος περιφ. Κοιν. Λαύκου Ν. Μαγνησίας.

Ο ΝΟΜΑΡΧΗΣ ΜΑΓΝΗΣΙΑΣ

Έχοντας υπόψη:

1. Τις διατάξεις του άρθρου 14 παρ. 4β Ν. 1734/87 «περί βοσκοτόπων».

2. Τις αριθμ. 160417/80 και 653/88 εγκ. δ/γές Υπ. Γεωργίας.

3. Την αριθμ. 1890/4.8.82 απόφασή μας, με την οποία κηρύχθηκε ως αναδασωτέα δασική έκταση, εμβαδού 2,736 στρεμ. στη θέση «Ξηρόκαμπος» περιοχής Κοινότητας Λαύκου.

4. Την αριθμ. 2787/27.6.90 αναφορά Δασαρχείου Βόλου, με την οποία αιτείται την άρση της ως άνω αναδάσωσης.

5. Την αριθμ. 2826/29.1.90 απόφαση Νομάρχη Μαγνησίας, βάσει της οποίας αναγνωρίσθηκε ότι η ως άνω έκταση είναι στο σύνολό της αγροτική της παραγρ. 1 άρθρ. 14 Ν. 1734/87 και δεν ανήκει στην κυριότητα του Δημοσίου.

6. Τις αριθμ. 22006/85 και 12860/87 αποφάσεις Νομάρχη, με τις οποίες μας ανέθεσε την αρμοδιότητα να υπογράφουμε αντί αυτού την άρση αναδάσωσης, αποφασίζουμε:

1. Αίρουμε την αναδάσωση από ολόκληρη την έκταση των 2,736 στρεμ. του δασωθέντος αγρού του Ιωάν. Α. Σαλαμούρα, που βρίσκεται στη θέση «Ξηρόκαμπος» περ. Κοιν. Λαύκου, προκειμένου ν' αποδοθεί αυτός στη γεωργική εκμετάλλευση.

2. Ακυρώνουμε την αριθμ. 20/82 Δ.Α.Δ. του Δασαρχείου Βόλου, που είχε εκδοθεί για την ως άνω έκταση.

Η απόφαση αυτή να δημοσιευθεί στην Εφημερίδα της Κυβερνήσεως.

Βόλος, 5 Ιουλίου 1990

Με εντολή Νομάρχη
Ο Διευθυντής Δασών
ΜΑΡΚΟΣ ΕΦΕΝΤΑΚΗΣ

Αριθ. 1484 (2)

Άρση αναδάσωσης έκτασης στη θέση Ξηρόκαμπος περιφ. Κοιν. Λαύκου Ν. Μαγνησίας.

Ο ΝΟΜΑΡΧΗΣ ΜΑΓΝΗΣΙΑΣ

Έχοντας υπόψη:

1. Τις διατάξεις του άρθρου 14 παρ. 4β Ν. 1734/87 «περί βοσκοτόπων».

2. Τις αριθμ. 160417/80 και 653/88 εγκ. δ/γές Υπ. Γεωργίας.

3. Την αριθμ. 2767/9.12.1982 απόφασή μας, με την οποία κηρύ-

χθηκε ως αναδασωτέα δασική έκταση, εμβαδού 3,770 στρεμ. στη θέση «Ξηρόκαμπος» περιοχής Κοινότητας Λαύκου.

4. Την αριθμ. 2789/27.6.90 αναφορά Δασαρχείου Βόλου, με την οποία αιτείται την άρση της ως άνω αναδάσωσης.

5. Την αριθμ. 2596 π.ε./26.4.90 απόφαση Νομάρχη Μαγνησίας, βάσει της οποίας αναγνωρίσθηκε ότι η ως άνω έκταση είναι στο σύνολό της αγροτική της παραγρ. 1 άρθρ. 14 Ν. 1734/87 και δεν ανήκει στην κυριότητα του Δημοσίου.

6. Τις αριθμ. 22006/85 και 12860/87 αποφάσεις Νομάρχη, με τις οποίες μας ανέθεσε την αρμοδιότητα να υπογράφουμε αντί αυτού την άρση αναδάσωσης, αποφασίζουμε:

1. Αίρουμε την αναδάσωση από ολόκληρη την έκταση των 3,770 στρεμ. του δασωθέντος αγρού του Αλεξ. Νικ. Χαμογεώργου, που βρίσκεται στη θέση «Ξηρόκαμπος» περ. Κοιν. Λαύκου, προκειμένου ν' αποδοθεί αυτός στη γεωργική εκμετάλλευση.

2. Ακυρώνουμε την αριθμ. 31/82 Δ.Α.Δ. του Δασαρχείου Βόλου, που είχε εκδοθεί για την ως άνω έκταση.

Η απόφαση αυτή να δημοσιευθεί στην Εφημερίδα της Κυβερνήσεως.

Βόλος, 5 Ιουλίου 1990

Με εντολή Νομάρχη
Ο Διευθυντής Δασών
ΜΑΡΚΟΣ ΕΦΕΝΤΑΚΗΣ

ΑΠΑΛΛΟΤΡΙΩΣΕΙΣ

ΑΠΟΦΑΣΕΙΣ

Αριθ. 6818 (3)

Καθορισμός των ορίων του αιγιαλού και δημιουργία ζώνης παραλίας στη θέση Χερσαία Ζώνη Λιμένος Ν. Μουδανιών Νομ. Χαλκιδικής.

Η ΝΟΜΑΡΧΗΣ ΧΑΛΚΙΔΙΚΗΣ

Έχοντας υπόψη:

1. Τις διατάξεις των άρθρων 1 μέχρι και 7 του ΑΝ 2344/1940 «περί αιγιαλού και παραλίας», όπως τροποποιήθηκαν και συμπληρώθηκαν με τις διατάξεις:

α) Του άρθρου 13 του Ν. 1078/1980 και β) του άρθρου 23 του ;;;;/ 1983.

2. Τις διατάξεις της παραγράφου 9 του άρθρου 1 του Κεφαλαίου β' της Δ.268/181/26.4.1982 (ΦΕΚ 214/26.4.1982 τεύχος Β') κοινής απόφασης των Υπουργών Προεδρίας Κυβερνήσεως και Οικονομικών «Αναμόρφωση Συλλογικών Οργάνων Γνωμοδοτικής και Αποφασιστικής αρμοδιότητας του Υπουργείου Οικονομικών».

3. Την από 25.2.88 έκθεση της «Επιτροπής καθορισμού των ορίων του αιγιαλού και παραλίας και θέσεων αμμοληψίας», που καθόρισε τα όρια του αιγιαλού και της παραλίας στην περιοχή χερσαία ζώνη Λιμένος Ν. Μουδανιών και το από 18 Ιανουαρίου 1988 με κλίμακα 1:500 τοπογραφικό διάγραμμα του Πολιτικού μηχανικού Γρηγοροπούλου Χρήστου, που θεωρήθηκε την 18.1.1988 από τη Διεύθυνση Τεχνικών Υπηρεσιών της Νομαρχίας Χαλκιδικής και συνοδεύει την έκθεση της προαναφερόμενης Επιτροπής.

4. Τη σύμφωνη γνώμη του Γενικού Επιτελείου Ναυτικού, που διατυπώθηκε στο Φ.5445/62/90/Σ 159/30.1.90 έγγραφό του.

5. Τις διατάξεις του άρθρου 1 της παραγράφου 1 του Ν. 3200/ 1955 (ΦΕΚ 97/Α/1955) «περί διοικητικής αποκεντρώσεως» σε συνδιασμό με τις διατάξεις του από 28.;;;,.1955 Β.Δ/τος «περί εξαιρέσεως από της κατά το άρθρο 1 παράγραφος του Ν. 3200/1955 αρμοδιότητος των Νομαρχών, αντικειμένων τινών αρμοδιότητος του Υπουργού Οικονομικών», του Β.Δ. 704/1970 και του άρθρου 1 παράγραφος 5 του Π.Δ. 71/;;.2.1984, σχετικά με τη μεταβίβαση αρμοδιοτήτων του Υπουργού Οικονομικών στους Νομάρχες και στις περιφερειακές Αρχές διανομαρχιακού επιπέδου, αποφασίζουμε:

1. Επικυρώνουμε την από 25.2.1988 έκθεση της Επιτροπής καθορισμού των ορίων του αιγιαλού και παραλίας και θέσεων αμμοληψίας, καθώς και το από 18.1.1988 τοπογραφικό διάγραμμα, που την συνοδεύει, το οποίο συντάχτηκε από τον Γρηγορόπουλο Χρήστο, Πολιτικό μηχανικό, με κλίμακα 1:500 και θεωρήθηκε την 18.1.1988 από τη Διεύθυνση Τεχνικών Υπηρεσιών της Νομαρχίας Χαλκιδικής, επί του οποίου η πιο πάνω Επιτροπή, με κόκκινη γραμμή καθόρισε τα όρια του αιγιαλού, στη θέση Χερσαία Ζώνη Λιμένος Ν. Μουδανιών και με κίτρινη γραμμή τα όρια της παραλίας στην ίδια θέση, και με μπλε γραμμή τον παλιό αιγιαλό.

2. Η παρούσα απόφαση μαζί με την έκθεση και το διάγραμμα, που προαναφέραμε, να δημοσιευτούν στην Εφημερίδα της Κυβερνήσεως σύμφωνα με τις διατάξεις του άρθρου 13 του Ν. 1078/1983.

Ν. Μουδανιά, 10 Ιουλίου 1990

Η Νομάρχης κ.α.α.
ΝΙΚΟΛΑΟΣ ΠΑΡΙΤΣΗΣ

ΕΚΘΕΣΗ

της Επιτροπής καθορισμού των οριογραμμών της χερσαίας ζώνης του λιμένος Ν. Μουδανιών σύμφωνα με τις διατάξεις του άρθρου 17 ΑΝ 2344/40.

Καθορισμός για πρώτη φορά
της χερσαίας ζώνης λιμένος Ν. Μουδανιών
Ν. Μουδανιά, 25 Φεβρουαρίου 1988

Οι υπογεγραμμένοι:

1. Χρήστος Γρηγορόπουλος Πολ. Μηχ. με Α' β., Αναπληρωτής Δ/ντού Τεχν. Υπηρεσιών Ν. Χαλ/κής ως Πρόεδρος.

2. Απόστολος Πουλιάκας Λιμενάρχης Ν. Μουδανιών, ως μέλος.

3. Ευάγγελος Μανιφάβας Αναπληρωτής Οικονομικού Εφόρου Ν. Μουδανιών, ως μέλος.

(Το τακτικό μέλος εκωλύετο κατά τη συνεδρίαση της επιτροπής).

4. Βασίλειος Τοσκίδης Πρόεδρος Λιμενικού Ταμείου, ως μέλος.

5. Παναγιώτης Στογιώργης Δήμαρχος Ν. Μουδανιών, ως μέλος που αποτελούν την επιτροπή καθορισμού χερσαίας ζώνης λιμένος δυνάμει του άρθρου 17 ΑΝ 2344/40 που συγκλήθηκε ύστερα από την αριθ. πρωτ. 70684/οικ/12.2.88 εντολή του Προέδρου της, κάναμε αυτοψία στην παραπάνω περιοχή την

Αφού πήραμε υπόψη:

1. Την από 8.11.83 αίτηση του Λιμενικού Ταμείου Ν. Μουδανιών με την οποία ζητείται ο καθορισμός της χερσαίας ζώνης λιμένος Ν. Μουδανιών κλπ. στην περιοχή αυτή.

2. Το τοπογραφικό και υψομετρικό διάγραμμα που συντάχθηκε από τον Διπλ. Μηχ. Θωμά Τεχνετζή και συμπληρώθηκε από τη Δ/νση Τεχν. Υπηρεσιών Ν. Χαλκιδικής σε 1 πινακίδα με κλίμακα 1:500, ελέγχθηκε τη 18.1.88 από τον υπάλληλο της ΔΤΥ Ν. Χαλ. Χρήστο Γρηγορόπουλο και θεωρήθηκε τη 19.1.88 από τον Πρ/νο της ΔΤΥ Ν. Χαλ/κης όπως ορίζει το άρθρο 20 του Ν. 719/1977 και στο οποίο έχει καθορισθεί ο αιγιαλός από τριμελή επιτροπή δυνάμει του άρθρου 74 Π.Δ. 636/1977.

3. Τις διατάξεις του ΑΝ 2344/1940 όπως τροποποιήθηκε και τη σχετική δικαστηριακή ή διοικητική νομολογία.

4. Την αντίληψη που σχηματίσθηκε από την επιτόπια επίσκεψη για το πλάτος της βρεχόμενης ζώνης της ξηράς και άλλων συναφών στοιχείων δηλ. τη μορφολογία της περιοχής, την κατάσταση της ακτής την κατάσταση του θαλάσσιου χώρου, τις καιρικές συνθήκες που επικρατούν στην περιοχή αυτή.

5. Τις υποδείξεις που έγιναν με το αριθ. 187.2/664/8.11.84 έγγραφο του Γενικού Επιτελείου Ναυτικού (ΓΕΝ) όσον αφορά τον καθορισμό του αιγιαλού και της παραλίας, αποφασίζει:

1. Καθορίζει στο παραπάνω τοπογραφικό διάγραμμα: α) Την οριογραμμή της χερσαίας ζώνης λιμένος με συνεχή πολυγωνική γραμμή 1''', 2''', 3''', 4''', ... 15''', 16''', 17''', της οποίας οι κορυφές εξασφαλίζονται και η οποία κατά το τμήμα ''', 9''', 10''', συμπίπτει με τη ρυμοτομική γραμμή του σχεδίου της πόλεως Ν. Μουδανιών, ενώ κατά τα τμήματα 12''', 13''', 14''' και 11''', 12''', 17''' συμπίπτει με τη γραμμή του Αιγιαλού.

Η απόφαση για το τμήμα 1''', 2''', 3''' .... 10''', 11''' ελήφθη ομόφωνα, ενώ για το τμήμα 11''', 12''', ... 16''', 17''' κατά πλειοψηφία, του δημάρχου μη λαβόντος θέση.

Η Επιτροπή
ΧΡΗΣΤΟΣ ΓΡΗΓΟΡΟΠΟΥΛΟΣ, ΑΠΟΣΤΟΛΟΣ ΠΟΥΛΙΑΜΑΣ
ΕΥΑΓΓΕΛΟΣ ΜΑΝΦΑΒΑΣ, ΒΑΣΙΛΕΙΟΣ ΤΟΣΚΙΔΗΣ
ΠΑΝΑΓΙΩΤΗΣ ΣΤΟΓΙΩΡΓΗΣ

ΤΟΠΟΓΡΑΦΙΚΟΝ ΔΙΑΓΡΑΜΜΑ
ΚΑΘΟΡΙΣΜΟΥ ΟΡΙΩΝ ΑΙΓΙΑΛΟΥ ΠΑΡΑΛΙΑΣ

ΠΕΡΙΟΧΗ Ν. ΜΟΥΔΑΝΙΑ ..... ΕΝΔΙΑΦΕΡΟΜΕΝΟΣ ΛΙΜΕΝΙΚΟ ΤΑΜΕΙΟ

ΔΗΜΟΣ ... Ν. ΜΟΥΔΑΝΙΑ

ΕΠΑΡΧΙΑ .... ΠΟΛΥΓΥΡΟΥ

ΑΡΜΟΔΙΑ ΟΙΚ. ΕΦΟΡΙΑ Ν. ΜΟΥΔΑΝΙΩΝ

ΝΟΜΑΡΧΙΑ ...... ΧΑΛΚΙΔΙΚΗΣ

ΚΛΙΜΑΞ 1:500

ΤΡΙΓΩΝΟΜΕΤΡΙΚΗ ΕΞΑΡΤΗΣΗ .... ΤΡΙΓΩΝΟΜΕΤΡΙΚΟ ΑΠΑΤΟ

ΥΨΟΜΕΤΡΙΚΗ ΑΦΕΤΗΡΙΑ ....

ΚΕΝΤΡΟΥ ΦΥΛΛΟΥ ΧΑΡΤΟΥ ....

ΜΕΘΟΔΟΣ ΑΠΟΤΥΠΩΣΕΩΣ .... ΤΑΧΥΜΕΤΡΙΑ

ΧΡΟΝΟΛΟΓΙΑ ΑΠΟΤΥΠΩΣΕΩΣ .... 1987 ή 1988

ΥΠΟΜΝΗΜΑ ΣΥΜΒΟΛΩΝ

- ΚΟΛΩΝΑΚΙΑ ΑΠΟ ΜΠΕΤΟΝ
- ΑΜΜΟΥΔΙΑ
- ΚΤΙΣΜΑΤΑ
- ΠΡΑΝΗ ΑΚΤΗΣ
- ΔΕΝΔΡΑ


ΣΥΝΤΑΧΘΗΚΕ


ΘΩΜΑΣ ΤΣΙΚΝΟΤΣΗΣ
ΑΓΡΟΝΟΜΟΣ ΤΟΠΟΓΡΑΦΟΣ
ΜΗΧΑΝΙΚΟΣ

Ακριβές αντίγραφο
εκ του πρωτοτύπου

ΥΠΟΜΝΗΜΑ

1) Γραμμή αιγιαλού
2) Γραμμή παραλίας
3) Γραμμή παλαιού αιγιαλού
4) Καθορίζεται ζώνη παραλίας πλάτους 10 μ. επειδή δεν εξυπηρετούνται οι σκοποί της παραγράφου 1 του άρθρου 7 του Α.Ν. 2344/1940
5) Το παρόν τοπογραφικό διάγραμμα συνοδεύεται με την από 19-1-88 έκθεση ... καθορισμού αιγιαλού - παραλίας - παλαιού αιγιαλού, σύμφωνα με τις διατάξεις του άρθρου 7 του Π.Δ. 636/1977

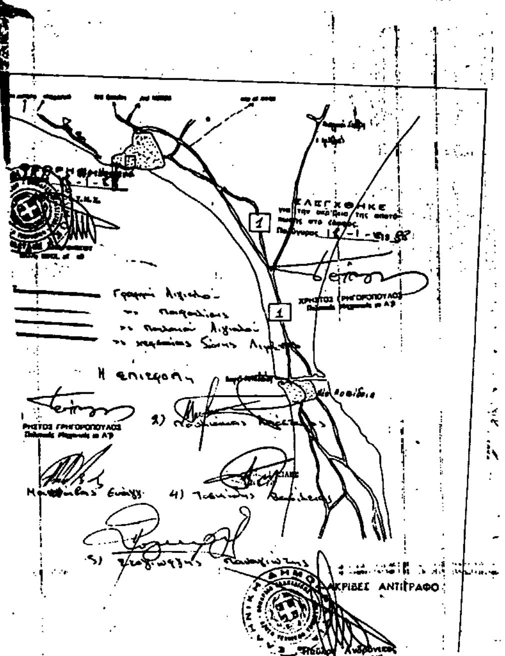

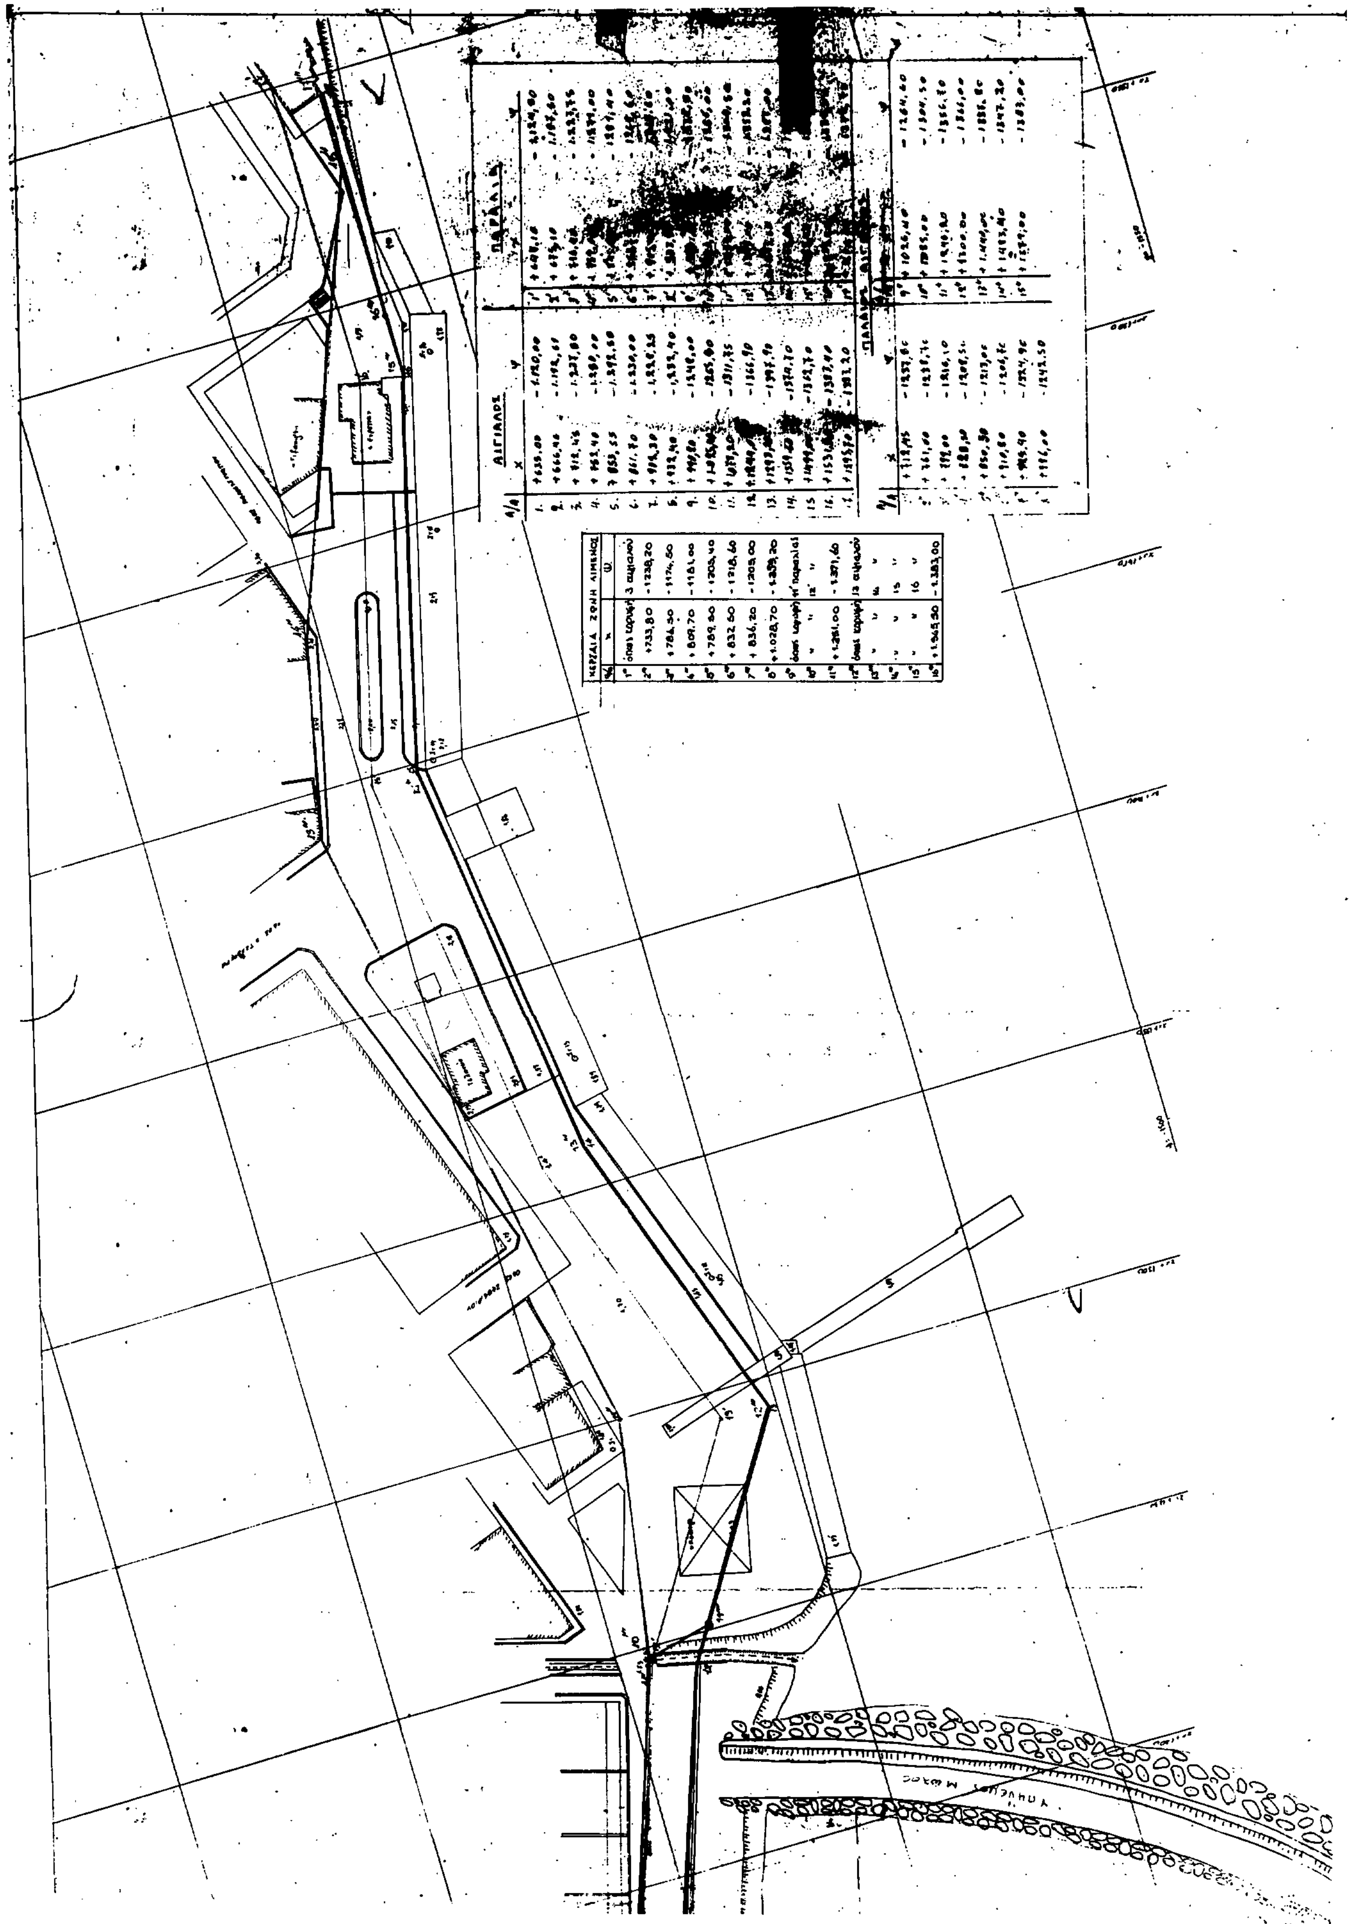
ΑΙΓΙΑΛΟΣ
ΠΑΡΑΛΙΑ
ΠΑΛΑΙΟΣ ΑΙΓΙΑΛΟΣ
ΚΕΡΖΑΙΑ ΖΩΝΗ ΛΙΜΕΝΟΣ
1° όπως κορυφή 3 αιγιαλού
2° +733,80 -1238,20
3° +784,50 -1174,50
4° +809,70 -1181,00
5° +789,80 -1205,40
6° +832,50 -1218,60
7° +836,20 -1205,00
8° +1.028,70 -1.239,20
9° όπως κορυφή 11' παραλίας
10° " " 12' "
11° +1.281,00 -1.371,60
12° όπως κορυφή 13 αιγιαλού
13° " " 14 "
14° " " 15 "
15° " " 16 "
16° +1.965,50 -1.383,00

ΑΝΑΚΟΙΝΩΣΕΙΣ

Αριθ. 818 (4)

Ειδοποίηση παρακατάθεσης αποζημίωσης από αναγκαστική απαλλοτρίωση ακινήτων για την κατασκευή του έργου «Εξωποτάμια Λιμνοδεξαμενή Θεοποιήτου Μυτιληνιών Ν. Σάμου.

Ο Διευθυντής Δ.Τ.Υ.Ν. ΣΑΜΟΥ

Έχοντας υπόψη:

Τα άρθρα 7 και 8 του Ν.Δ. 797/71 «Περί αναγκαστικών απαλλοτριώσεων» γνωστοποιούμε στους παρακάτω:

α) Εκείνους που αξιώνουν δικαιώματα κυριότητας στα αναγκαστικώς απαλλοτριωθέντα ακίνητα για την κατασκευή του έργου «Εξωποτάμια Λιμνοδεξαμενή Θεοποιήτου Μυτιληνιών Ν. Σάμου» βάσει της απόφασης του Νομάρχη Σάμου αριθμ. 969/14.9.89 (ΦΕΚ 596/Δ/ 28.9.89).

β) Στους τυχόν εγγεγραμμένους ενυπόθηκους στα ακίνητα αυτά ή κατασχόντες δανειστές ή τρίτους διεκδικητές, ότι η προσωρινή αποζημίωση για όλα τα ακίνητα μαζί με τα υπερκείμενα, όπως αυτά εικονίζονται στους σχετικούς κτηματολογικούς πίνακες και διαγράμματα, η οποία καθορίσθηκε με την Απόφαση του Μονομελούς Πρωτοδικείου Σάμου αριθμ. 63/19/9.Ασφ./1990, κατατέθηκε στο Ταμείο Παρακαταθηκών και Δανείων και εκδόθηκε για το σκοπό αυτό το Γραμμάτιο Σύστασης Παρακαταθήκης αριθμ. 5707/11.7.1990 του Γραφείου Παρακαταθηκών Σάμου για συνολικό ποσό 6.875.325 δραχμές.

Η αποζημίωση αυτή είναι αποδοτέα στους κατά Νόμο δικαιούχους.

Η παρούσα να δημοσιευθεί στην Εφημερίδα της Κυβερνήσεως.

Σάμος, 20 Ιουλίου 1990

Ο Διευθυντής
ΑΡΙΣΤΟΜΕΝΗΣ ΣΕΧΙΩΤΗΣ

Αριθ. Φ.52532/11224 (5)

Ειδοποίηση παρακατάθεσης συμπληρωματικής προσωρινής αποζημίωσης ιδιοκτητών έκτασης που βρίσκεται στην περιοχή Δήμου Νίκαιας και που απαλλοτριώθηκε υπέρ και με δαπάνη του Ο.Σ.Κ., με σκοπό την ανέγερση διδακτηρίου του 8ου Νηπιαγωγείου Νίκαιας.

ΟΡΓΑΝΙΣΜΟΣ ΣΧΟΛΙΚΩΝ ΚΤΙΡΙΩΝ

Το Νομικό Πρόσωπο Δημοσίου Δικαίου με την επωνυμία «ΟΡΓΑΝΙΣΜΟΣ ΣΧΟΛΙΚΩΝ ΚΤΙΡΙΩΝ», που εδρεύει στην Αθήνα και επί της οδού Φαβιέρου 30, ειδοποιεί ότι σύμφωνα με την Π.5405/1605/86 (ΦΕΚ 909/Δ/2.10.86) κοινή απόφαση των Υπουργών Παιδείας - Θρησκευμάτων και Οικονομικών, για την κήρυξη αναγκαστικής απαλλοτρίωσης, υπέρ και με δαπάνη του Ο.Σ.Κ. έκτασης εμβαδού 1.523 μ2 (και σύμφωνα με το οριστικό διάγραμμα του κτηματογράφου 1.164 μ2), που βρίσκεται στο Δήμο Νίκαιας και μεταξύ των δρόμων Υψηλάντου, Μπελογιάννη, Ηπείρου που προορίζεται για την ανέγερση διδακτηρίου του 8ου Νηπιαγωγείου Νίκαιας κατέθεσε στο Ταμείο Παρακαταθηκών και Δανείων υπέρ των δικαιούχων ιδιοκτητών την συμπληρωματική προσωρινή αποζημίωση που καθορίσθηκε σύμφωνα με την 18/ 26.1.89 απόφαση Μονομελούς Πρωτοδικείου Πειραιά και εκδόθηκε το 837/24.7.1990 γραμμάτιο σύστασης παρακαταθήκης για ποσό 49.884.725 δραχ.

Ο Αναπληρωτής Δ/ντής Συντονιστής
ΝΙΚ. ΚΟΜΠΟΧΟΛΗΣ

ΠΟΛΕΟΔΟΜΙΑ

ΑΠΟΦΑΣΕΙΣ

Αριθ. 5262/178/90 (6)

Τροποποίηση ρυμοτομικού σχεδίου Κοινότητας Βριλησσίων για τον αποχαρακτηρισμό χώρου εκκλησίας στο Ο.Τ. 122.

Ο ΝΟΜΑΡΧΗΣ ΑΝΑΤ. ΑΤΤΙΚΗΣ

Έχοντας υπόψη:

1. Τις διατάξεις του από 17.7.1923 Ν.Δ. «περί σχεδίων πόλεων και κωμών του Κράτους», όπως τροποποιήθηκε και συμπληρώθηκε μεταγενέστερα.

2. Τις διατάξεις του Ν. 3200/55 «περί διοικητικής αποκεντρώσεως», όπως τροποποιήθηκαν και συμπληρώθηκαν με το Ν.Δ. 532/ 70.

3. Τις διατάξεις του Α.Ν. 314/68, όπως τροποποιήθηκαν και συμπληρώθηκαν με το Ν.Δ. 1018/71.

4. Τις διατάξεις του Π.Δ. 183 ΦΕΚ 70Α/86 περί εγκρίσεως τροποποιήσεων σχεδίων πόλεων.

6. Τα πρακτικά 6 της συνεδρίας 24 του ΣΧΟΠ της 3.7.1990, αποφασίζουμε:

Εγκρίνουμε την τροποποίηση του ρυμοτομικού σχεδίου, Κοινότητας Βριλησσίων με τον αποχαρακτηρισμό χώρου εκκλησίας στο Ο.Τ. 122 σε χώρο οικοδομήσιμο και θεσπίζονται πρασιές ως το συνημμένο τοπογραφικό διάγραμμα. Τα διαγράμματα που συνοδεύουν την παρούσα απόφαση θα αναρτηθούν για 15 ημέρες στα γραφεία της Δ/νσης Πολεοδομίας 2ος όροφος, Γούναρη 60 Αγία Παρασκευή από την δημοσίευση της απόφασης σε ΦΕΚ.

Η απόφαση αυτή να δημοσιευθεί στην Εφημερίδα της Κυβερνήσεως.

Αγ. Παρασκευή, 20 Ιουλίου 1990

Ο ΝΟΜΑΡΧΗΣ
ΧΡΗΣΤΟΣ ΓΟΥΛΑΣ

Αριθ. 15054/1281 (7)

Τροποποίηση ρυμοτομικού σχεδίου Ελευσίνας στο Ο.Τ. 332 με τον καθορισμό χώρου σχολείου.

Ο ΝΟΜΑΡΧΗΣ ΔΥΤ. ΑΤΤΙΚΗΣ

Έχοντας υπόψη:

1. Τις διατάξεις: α) του Ν.Δ/τος της 17.7.1923 όπως μεταγενέστερα τροποποιήθηκαν και συμπληρώθηκαν και ειδικότερα τα άρθρα 3,29 και 70 και β) της παρ. 2 του άρθρου 4 του Ν. 623/1977 (ΦΕΚ 171/Α').

2. Τις διατάξεις του Ν. 1577/85 (ΦΕΚ 210/Α').

3. Τις διατάξεις του Α.Ν. 314/68 (ΦΕΚ 47/Α') όπως μεταγενέστερα τροποποιήθηκαν και συμπληρώθηκαν με το υπ' αρ. 1018/71 Ν.Δ/γμα (220/Α') και με την παρ. 3 του άρθρου 34 του Ν. 1577/85 (ΦΕΚ 210/Α').

4. Τις διατάξεις του υπ' αρ. 183/86 Π.Δ/τος (ΦΕΚ 70/Α').

5. Την Γ4δ/15883/1903/8.2.88 κοινή απόφαση υπουργού Προεδρίας Κυβέρνησης και αναπληρωτή Υπουργού ΠΕ.ΧΩ.Δ.Ε.

6. Την υπ' αρ. 20/90 (θέμα 15ο) γνωμοδότηση του Συμβουλίου Χ.Ο.Π. Νομού Δυτ. Αττικής, αποφασίζουμε:

Άρθρο 1

Εγκρίνεται η τροποποίηση του ρυμοτομικού σχεδίου Ελευσίνας με τον καθορισμό χώρου σχολείου στο με τα στοιχεία ΑΒΓΔΑ τμήμα του Ο.Τ. 332 όπως φαίνεται στο σχετικό πρωτότυπο σχεδιάγραμμα σε κλίμακα 1:200 που έχει θεωρηθεί από την Δ/ντρια της Δ/νσης Πολεοδομίας Δυτ. Αττικής και που θα αναρτηθεί για 15 ημέρες στα γραφεία της Δ/νσης Πολεοδομίας Δυτ. Αττικής μετά τη δημοσίευση αυτής της απόφασης στην Εφημερίδα της Κυβέρνησης.

Άρθρο 2

Η ισχύς της απόφασης αυτής αρχίζει από την ημερομηνία δημοσίευσής την στην Εφημερίδα της Κυβέρνησης.

Η απόφαση αυτή να δημοσιευθεί στην Εφημερίδα της Κυβερνήσεως.

Αιγάλεω, 6 Ιουλίου 1990

Ο Νομάρχης
ΑΘ. ΜΠΟΥΡΑΣ

Αριθ. 14235/1205 (8)

Τροποποίηση του ρυμοτομικού σχεδίου Δήμου Καματερού το Ο.Τ. 97, 97α.

Ο ΝΟΜΑΡΧΗΣ ΔΥΤ. ΑΤΤΙΚΗΣ

Έχοντας υπόψη:

1. Τις διατάξεις του Ν.Δ/τος της 17ης Ιουλίου 1923 όπως μεταγενέστερα τροποποιήθηκαν και συμπληρώθηκαν και ειδικότερα τα άρθρα 3 και 70.

2. Τις διατάξεις του Α.Ν. 314/1968 (ΦΕΚ 47/Α) όπως τροποποι-

ήθηκαν και συμπληρώθηκαν με το υπ' αρ. 1018/71 Ν.Δ/γμα (ΦΕΚ 210/Α).

3. Τις διατάξεις του υπ' αρ. 183/86 Π.Δ/τος (ΦΕΚ 70Α).

4. Την υπ' αρ. Γ4δ/15883/1903/8.2.88 κοινή απόφαση Υπουργού Προεδρίας της Κυβέρνησης και αναπληρωτή Υπουργού ΠΕΧΩΔΕ.

5. Την υπ' αρ. 145/26.7.89 γνωμοδότηση του Δημοτικού Συμβουλίου Δήμου Καματερού.

6. Την υπ' αρ. 20/13.6.90 θέμα 14ο γνωμοδότηση του Συμβουλίου Χ.Ο.Π. του Νομού Δυτ. Αττικής, αποφασίζεται:

Άρθρο 1ο

Εγκρίνεται η τροποποίηση του εγκεχριμένου ρυμοτομικού σχεδίου Δήμου Καματερού στα Ο.Τ. 97-97α με την κατάργηση του πεζόδρομου μεταξύ τους και της πρασιάς και όπως φαίνεται στο σχετικό πρωτότυπο σχεδιάγραμμα σε κλ. 1:500 που έχει θεωρηθεί από την Δ/ντρια Πολεοδομίας Δ.Α. και που θα αναρτηθεί για 15 ημέρες στα γραφεία της Δ/νσης Πολεοδομίας μετά τη δημοσίευση της απόφασης αυτής στην Εφημερίδα της Κυβέρνησης.

Άρθρο 2ο

Η ισχύς της απόφασης αυτής ισχύει από την ημερομηνία δημοσίευσής της στην Εφημερίδα της Κυβέρνησης.

Η απόφαση αυτή να δημοσιευθεί στην Εφημερίδα της Κυβερνήσεως.

Αιγάλεω, 27 Ιουνίου 1990

Ο Νομάρχης
ΑΘ. ΜΠΟΥΡΑΣ

Αριθ. 14974/1273 (9)

Τροποποίηση του ρυμοτομικού σχεδίου Ν. Λιοσίων στα 4, 5, 6, 7, 9, 10, 11 και 332.

Ο ΝΟΜΑΡΧΗΣ ΔΥΤ. ΑΤΤΙΚΗΣ

Έχοντας υπόψη:

1. Τις διατάξεις του Ν.Δ/τος της 17ης Ιουλίου 1923 όπως μεταγενέστερα τροποποιήθηκαν και συμπληρώθηκαν και ειδικότερα τα άρθρα 3 και 70.

2. Τις διατάξεις του Α.Ν. 314/1968 (ΦΕΚ 47/Α) όπως τροποποιήθηκαν και συμπληρώθηκαν με το υπ' αρ. 1018/71 Ν.Δ/γμα (ΦΕΚ 210/Α).

3. Τις διατάξεις του υπ' αρ. 183/86 Π.Δ/τος (ΦΕΚ 70Α).

4. Την υπ' αρ. Γ4δ/15883/1903/8.2.88 κοινή απόφαση Υπουργού Προεδρίας της Κυβέρνησης και αναπληρωτή Υπουργού ΠΕΧΩΔΕ.

5. Την υπ' αρ. 220/89 γνωμοδότηση του Δημοτικού Συμβουλίου Ν. Λιοσίων.

6. Την υπ' αρ. 21/90 θέμα 2ο γνωμοδότηση του Συμβουλίου Χ.Ο.Π. του Νομού Δυτ. Αττικής, αποφασίζεται:

Άρθρο 1ο

Εγκρίνεται η τροποποίηση του ρυμοτ. σχεδίου Ν. Λιοσίων στα Ο.Τ. 4, 5, 6, 7, 9, 10, 11 και 332, όπως αναλυτικά φαίνεται στο σχετικό πρωτότυπο σχεδιάγραμμα σε κλίμακα 1:500 που έχει θεωρηθεί από την Δ/ντρια της Δ/νσης Πολεοδομίας Δυτ. Αττικής και που θα αναρτηθεί για 15 ημέρες στα γραφεία της Δ/νσης Πολεοδομίας Δ.Α. μετά την δημοσίευση αυτής της απόφασης στην Εφημερίδα της Κυβέρνησης.

Άρθρο 2ο

Η ισχύς της απόφασης αυτής αρχίζει από την ημερομηνία δημοσίευσής της στην Εφημερίδα της Κυβερνήσεως.

Η απόφαση αυτή να δημοσιευθεί στην Εφημερίδα της Κυβερνήσεως.

Αιγάλεω, 5 Ιουλίου 1990

Ο Νομάρχης
ΑΘ. ΜΠΟΥΡΑΣ

Αριθ. 14977/1276 (10)

Τροποποίηση του ρυμοτομικού σχεδίου Ν. Λιοσίων στα Ο.Τ. 2035.

Ο ΝΟΜΑΡΧΗΣ ΔΥΤ. ΑΤΤΙΚΗΣ

Έχοντας υπόψη:

1. Τις διατάξεις του Ν.Δ/τος της 17ης Ιουλίου 1923 όπως μεταγενέστερα τροποποιήθηκαν και συμπληρώθηκαν και ειδικότερα τα άρθρα 3 και 70.

2. Τις διατάξεις του Α.Ν. 314/1968 (ΦΕΚ 47/Α) όπως τροποποιήθηκαν και συμπληρώθηκαν με το υπ' αρ. 1018/71 Ν.Δ/γμα (ΦΕΚ 210/Α).

3. Τις διατάξεις του υπ' αρ. 183/86 Π.Δ/τος (ΦΕΚ 70Α).

4. Την υπ' αρ. Γ4δ/15883/1903/8.2.88 κοινή απόφαση Υπουργού Προεδρίας της Κυβέρνησης και αναπληρωτή Υπουργού ΠΕΧΩΔΕ.

5. Την υπ' αρ. 56/89 γνωμοδότηση του Δημοτικού Συμβουλίου Ν. Λιοσίων.

6. Την υπ' αρ. 22/90 θέμα 16ο γνωμοδότηση του Συμβουλίου Χ.Ο.Π. του Νομού Δυτ. Αττικής, αποφασίζεται:

Άρθρο 1ο

Εγκρίνεται η τροποποίηση του ρυμοτ. σχεδίου Ν. Λιοσίων στο Ο.Τ. 2035 με την έγκριση του δρόμου Σάμου και τον χαρακτηρισμό του σε πεζόδρομο, όπως αναλυτικά φαίνεται στο σχετικό πρωτότυπο σχεδιάγραμμα σε κλίμακα 1:500 που έχει θεωρηθεί από την Δ/ντρια της Δ/νσης Πολεοδομίας Δυτ. Αττικής και που θα αναρτηθεί για 15 ημέρες στα γραφεία της Δ/νσης Πολεοδομίας Δυτ. Αττικής μετά την δημοσίευση αυτής της απόφασης στην Εφημερίδα της Κυβέρνησης.

Άρθρο 2ο

Η ισχύς της απόφασης αυτής αρχίζει από την ημερομηνία δημοσίευσής της στην Εφημερίδα της Κυβερνήσεως.

Η απόφαση αυτή να δημοσιευθεί στην Εφημερίδα της Κυβερνήσεως.

Αιγάλεω, 5 Ιουλίου 1990

Ο Νομάρχης
ΑΘ. ΜΠΟΥΡΑΣ

Αριθ. 14975/1274 (11)

Τροποποίηση του ρυμοτομικού σχεδίου Ν. Λιοσίων στα Ο.Τ. 1121α.

Ο ΝΟΜΑΡΧΗΣ ΔΥΤ. ΑΤΤΙΚΗΣ

Έχοντας υπόψη:

1. Τις διατάξεις του Ν.Δ/τος της 17ης Ιουλίου 1923 όπως μεταγενέστερα τροποποιήθηκαν και συμπληρώθηκαν και ειδικότερα τα άρθρα 3 και 70.

2. Τις διατάξεις του Α.Ν. 314/1968 (ΦΕΚ 47/Α) όπως τροποποιήθηκαν και συμπληρώθηκαν με το υπ' αρ. 1018/71 Ν.Δ/γμα (ΦΕΚ 210/Α).

3. Τις διατάξεις του υπ' αρ. 183/86 Π.Δ/τος (ΦΕΚ 70Α).

4. Την υπ' αρ. Γ4δ/15883/1903/8.2.88 κοινή απόφαση Υπουργού Προεδρίας της Κυβέρνησης και αναπληρωτή Υπουργού ΠΕΧΩΔΕ.

5. Την υπ' αρ. 188/89 γνωμοδότηση του Δημοτικού Συμβουλίου Ν. Λιοσίων.

6. Την υπ' αρ. 21/90 θέμα 24ο γνωμοδότηση του Συμβουλίου Χ.Ο.Π. του Νομού Δυτ. Αττικής, αποφασίζεται:

Άρθρο 1ο

Εγκρίνεται η τροποποίηση του ρυμοτ. σχεδίου Ν. Λιοσίων με τον αποχαρακτηρισμό του Ο.Τ. 1121α από χώρο παιδικής χαράς και τον χαρακτηρισμό του σε χώρο αθλητικών εγκαταστάσεων, όπως αναλυτικά φαίνεται στο σχετικό πρωτότυπο σχεδιάγραμμα σε κλίμακα 1:200 που έχει θεωρηθεί από την Δ/ντρια της Δ/νσης Πολεοδομίας Δυτ. Αττικής και που θα αναρτηθεί για 15 ημέρες στα γραφεία της Δ/νσης Πολεοδομίας Δυτ. Αττικής μετά την δημοσίευση αυτής της απόφασης στην Εφημερίδα της Κυβέρνησης.

Άρθρο 2ο

Η ισχύς της απόφασης αυτής αρχίζει από την ημερομηνία δημοσίευσής της στην Εφημερίδα της Κυβερνήσεως.

Η απόφαση αυτή να δημοσιευθεί στην Εφημερίδα της Κυβερνήσεως.

Αιγάλεω, 5 Ιουλίου 1990

Ο Νομάρχης
ΑΘ. ΜΠΟΥΡΑΣ

Αριθ. 15053/1280 (12)

Τροποποίηση του ρυμοτομικού σχεδίου Δήμου Χαϊδαρίου στο Ο.Τ. 176.

Ο ΝΟΜΑΡΧΗΣ ΔΥΤ. ΑΤΤΙΚΗΣ

Έχοντας υπόψη:

1. Τις διατάξεις του Ν.Δ/τος της 17ης Ιουλίου 1923 όπως μεταγενέστερα τροποποιήθηκαν και συμπληρώθηκαν και ειδικότερα τα άρθρα 3 και 70.

2. Τις διατάξεις του Α.Ν. 314/1968 (ΦΕΚ 47/Α) όπως τροποποιήθηκαν και συμπληρώθηκαν με το υπ' αρ. 1018/71 Ν.Δ/γμα (ΦΕΚ 210/Α).

3. Τις διατάξεις του υπ' αρ. 183/86 Π.Δ/τος (ΦΕΚ 70Α).

4. Την υπ' αρ. Γ4δ/15883/1903/8.2.88 κοινή απόφαση Υπουργού Προεδρίας της Κυβέρνησης και αναπληρωτή Υπουργού ΠΕΧΩΔΕ.

5. Την υπ' αρ. 22/2.3.89 γνωμοδότηση του Δημοτικού Συμβουλίου Δήμου Χαϊδαρίου.

6. Την υπ' αρ. 22/27.6.90 θέμα 14ο γνωμοδότηση του Συμβουλίου Χ.Ο.Π. του Νομού Δυτ. Αττικής, αποφασίζεται:

Άρθρο 1ο

Εγκρίνεται η τροποποίηση του ρυμοτ. σχεδίου Δήμου Χαϊδαρίου στο Ο.Τ. 176 με την δημιουργία κοινόχρηστων χώρων παιδικής χαράς και πεζόδρομου με τον όρο να μην κοπούν τα πεύκα και όπως φαίνεται στο σχετικό πρωτότυπο σχεδιάγραμμα σε κλ. 1:500 που έχει θεωρηθεί από την Δ/ντρια της Δ/νσης Πολεοδομίας Δυτ. Αττικής και που θα αναρτηθεί για 15 ημέρες στα γραφεία της Δ/νσης Πολεοδομίας Δυτ. Αττικής μετά την δημοσίευση αυτής της απόφασης στην Εφημερίδα της Κυβέρνησης.

Άρθρο 2ο

Η ισχύς της απόφασης αυτής αρχίζει από την ημερομηνία δημοσίευσής της στην Εφημερίδα της Κυβερνήσεως.

Η απόφαση αυτή να δημοσιευθεί στην Εφημερίδα της Κυβερνήσεως.

Αιγάλεω, 6 Ιουλίου 1990

Ο Νομάρχης
ΑΘ. ΜΠΟΥΡΑΣ

Αριθ. 15052/1279 (13)

Τροποποίηση του ρυμοτομικού σχεδίου Ν. Λιοσίων στα Ο.Τ. 780 και 779 (Καππαδοχίας και Βησσαρίωνος).

Ο ΝΟΜΑΡΧΗΣ ΔΥΤ. ΑΤΤΙΚΗΣ

Έχοντας υπόψη:

1. Τις διατάξεις του Ν.Δ/τος της 17ης Ιουλίου 1923 όπως μεταγενέστερα τροποποιήθηκαν και συμπληρώθηκαν και ειδικότερα τα άρθρα 3 και 70.

2. Τις διατάξεις του Α.Ν. 314/1968 (ΦΕΚ 47/Α) όπως τροποποιήθηκαν και συμπληρώθηκαν με το υπ' αρ. 1018/71 Ν.Δ/γμα (ΦΕΚ 210/Α).

3. Τις διατάξεις του υπ' αρ. 183/86 Π.Δ/τος (ΦΕΚ 70Α).

4. Την υπ' αρ. Γ4δ/15883/1903/8.2.88 κοινή απόφαση Υπουργού Προεδρίας της Κυβέρνησης και αναπληρωτή Υπουργού ΠΕΧΩΔΕ.

5. Την υπ' αρ. 307/89 γνωμοδότηση του Δημοτικού Συμβουλίου Ν. Λιοσίων.

6. Την υπ' αρ. 20/90 θέμα 17ο γνωμοδότηση του Συμβουλίου Χ.Ο.Π. του Νομού Δυτ. Αττικής, αποφασίζεται:

Άρθρο 1ο

Εγκρίνεται η τροποποίηση του ρυμοτ. σχεδίου Ν. Λιοσίων στα Ο.Τ. 780 και 779 (Βησσαρίωνος - Καππαδοχίας), όπως αναλυτικά φαίνεται στα πρωτότυπα τοπογραφικά διαγράμματα σε κλίμακα 1:500 και 1:2000 που έχουν θεωρηθεί από την Δ/ντρια της Δ/νσης Πολεοδομίας Δυτ. Αττικής και που θα αναρτηθεί για 15 ημέρες στα γραφεία της Δ/νσης Πολεοδομίας Δυτ. Αττικής μετά την δημοσίευση αυτής της απόφασης στην Εφημερίδα της Κυβέρνησης.

Άρθρο 2ο

Η ισχύς της απόφασης αυτής αρχίζει από την ημερομηνία δημοσίευσής της στην Εφημερίδα της Κυβερνήσεως.

Η απόφαση αυτή να δημοσιευθεί στην Εφημερίδα της Κυβερνήσεως.

Αιγάλεω, 6 Ιουλίου 1990

Ο Νομάρχης
ΑΘ. ΜΠΟΥΡΑΣ

ΑΠΟ ΤΟ ΕΘΝΙΚΟ ΤΥΠΟΓΡΑΦΕΙΟ